


VYPRACOVAL	KRESLIL	ZODP. PROJEKTANT	ING. WERNER FRANK	
MICHÁL ILLENČÍK	MICHÁL ILLENČÍK	ING. WERNER FRANK	FORMÁT	2xA4
KRAJ: PREŠOVSKÝ			DÁTUM	02/2016
OBJEDNÁVATEL: OBEC SAČUROV			STUPEŇ	TD
STAVBA: ČOV SAČUROV - REKONŠTRUKCIA ČERPACEJ STANICE KALU			ZÁK. Č.	
			MIERKA	1:250
OBSAH: SITUÁCIA			PRÍL. Č.	1

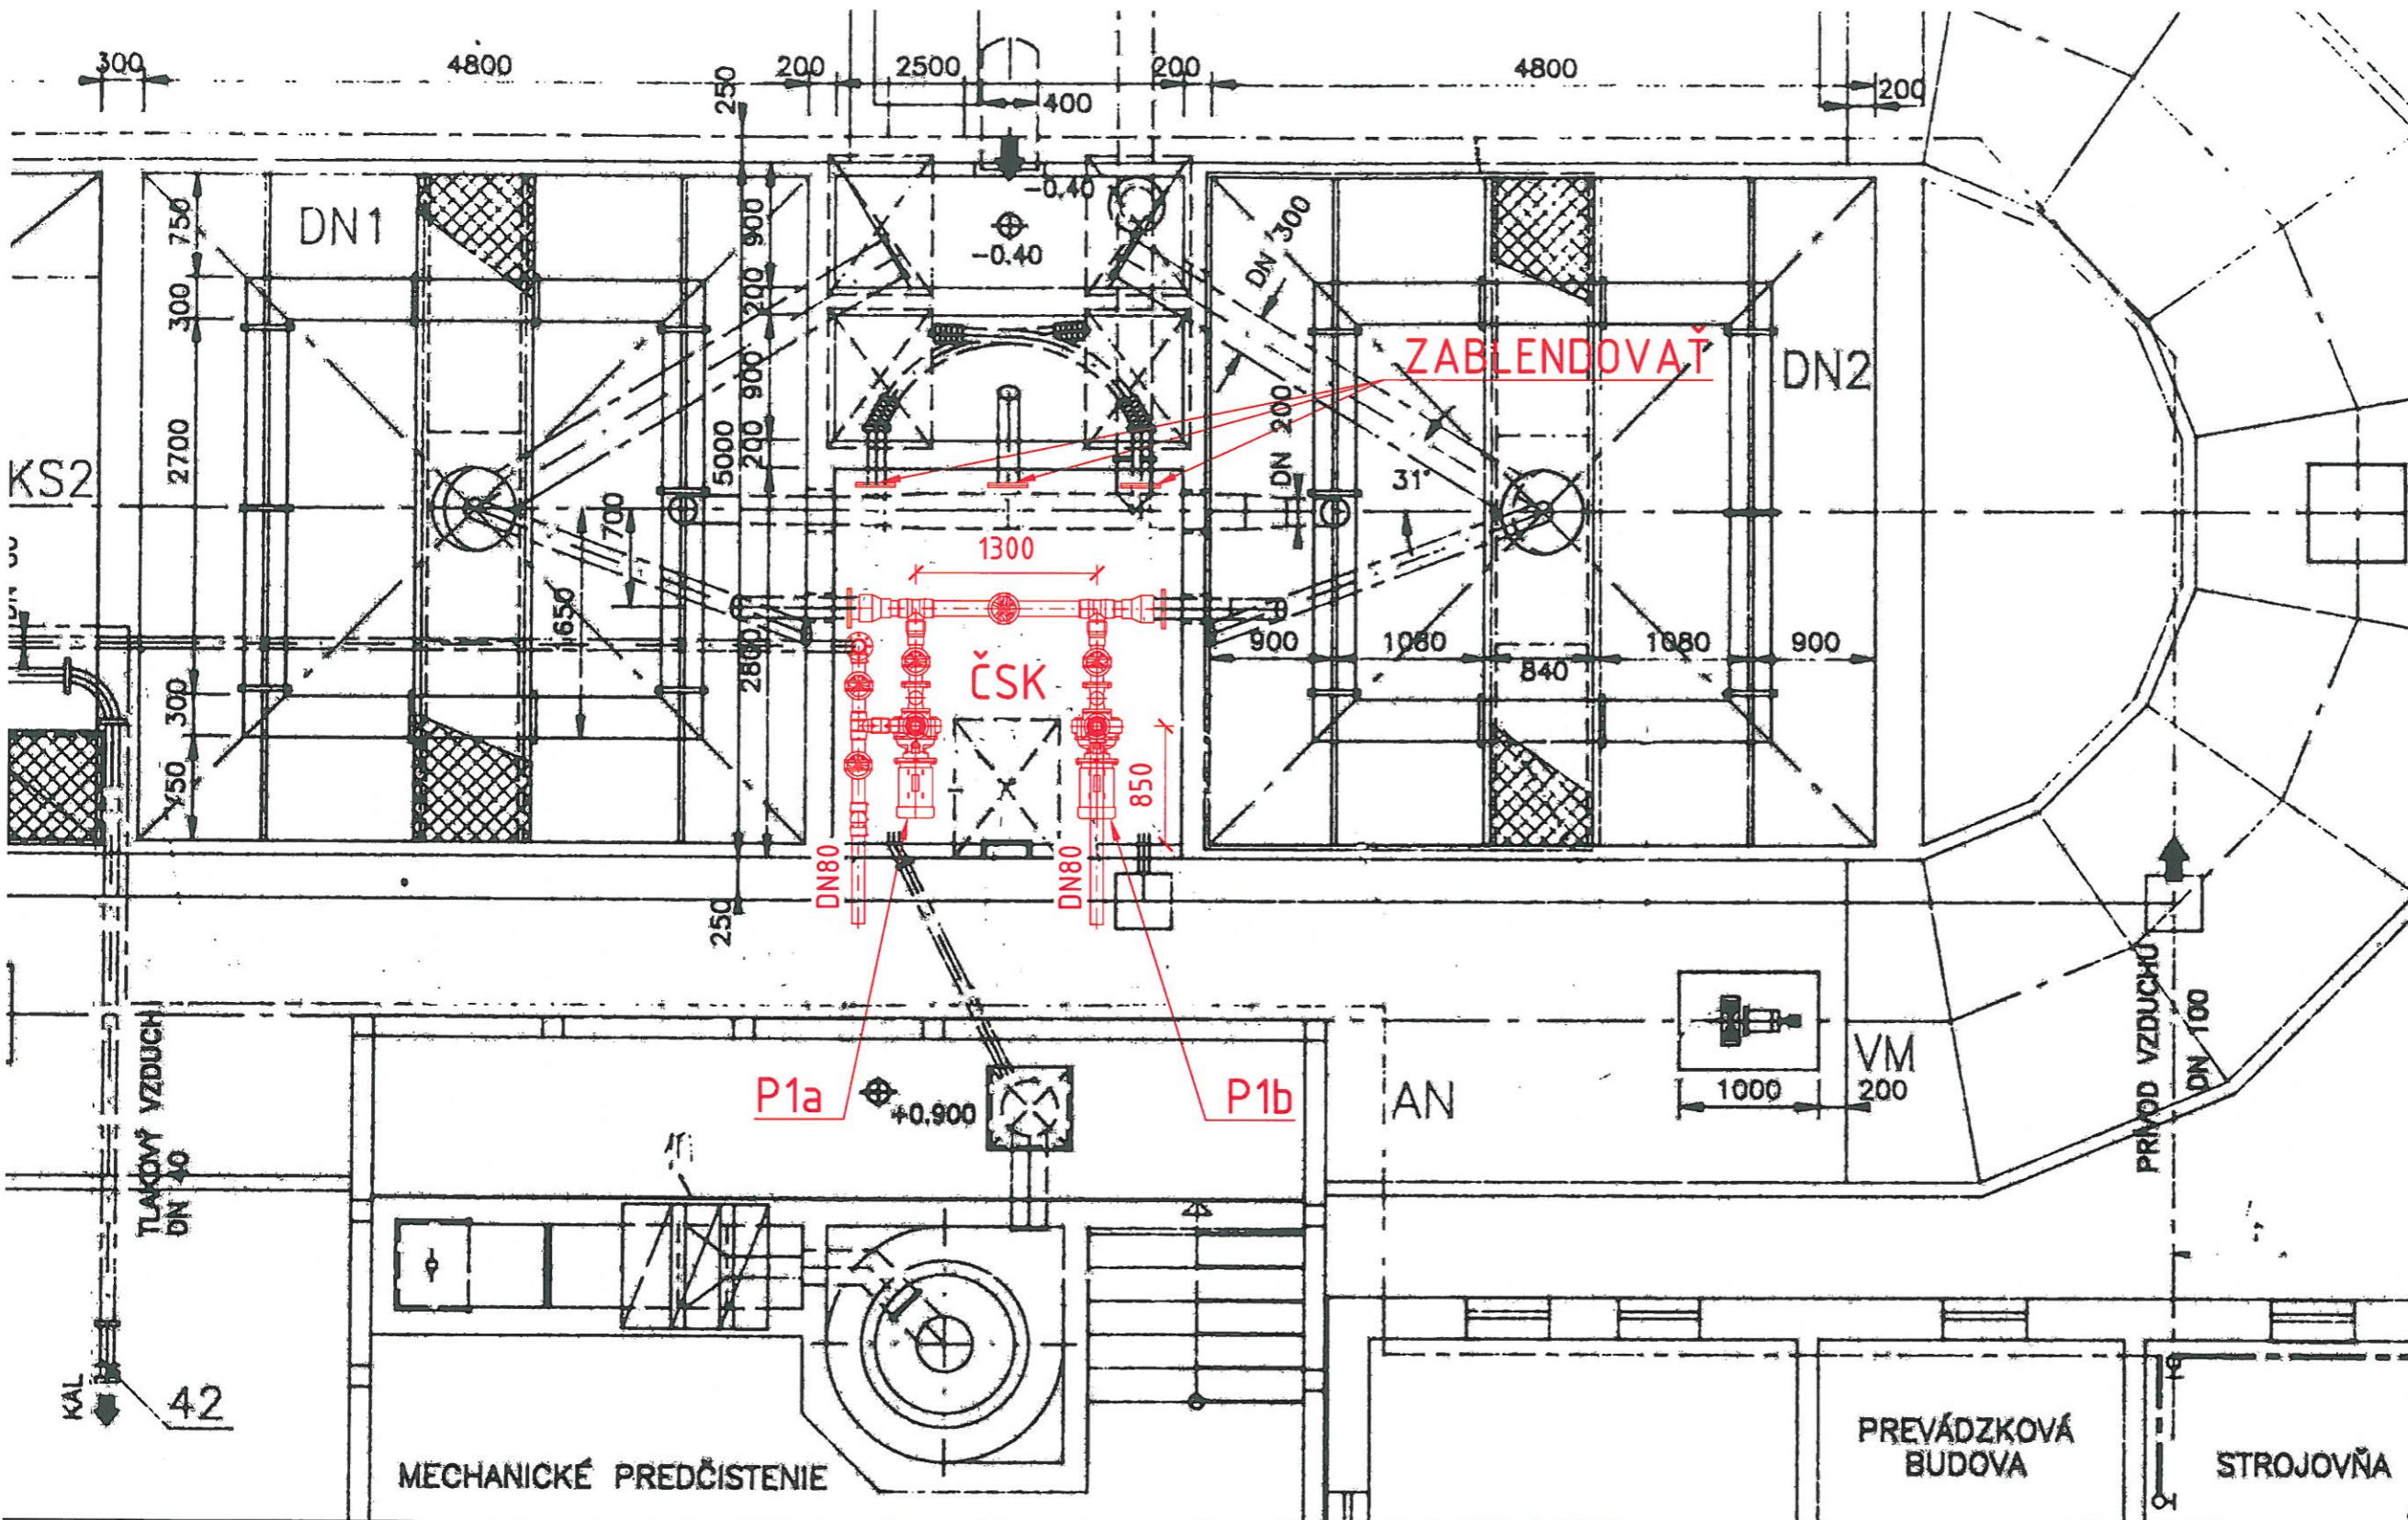


LEGENDA:

P1a,b - ČERPADLO KALU, SEWABLOC F 65-215GH100L04
 Q=5,1l/s, H=3,08m, 2,2kW/400V, 2ks

ČSK - ČERPACIA STANICA KALU

VYPRACOVAL	KRESLIL	ZODP. PROJEKTANT	ING. WERNER FRANK	
MICHAL ILLENČÍK	MICHAL ILLENČÍK	ING. WERNER FRANK	FORMÁT	2xA4
KRAJ: PREŠOVSKÝ			DÁTUM	02/2016
OBJEDNÁVATEĽ: OBEC SAČUROV			STUPEŇ	TD
STAVBA: ČOV SAČUROV - REKONŠTRUKCIA ČERPACEJ STANICE KALU			ZÁK. Č.	
OBSAH: PÔDORYS			MIERKA	1:50
			PRÍL. Č.	2

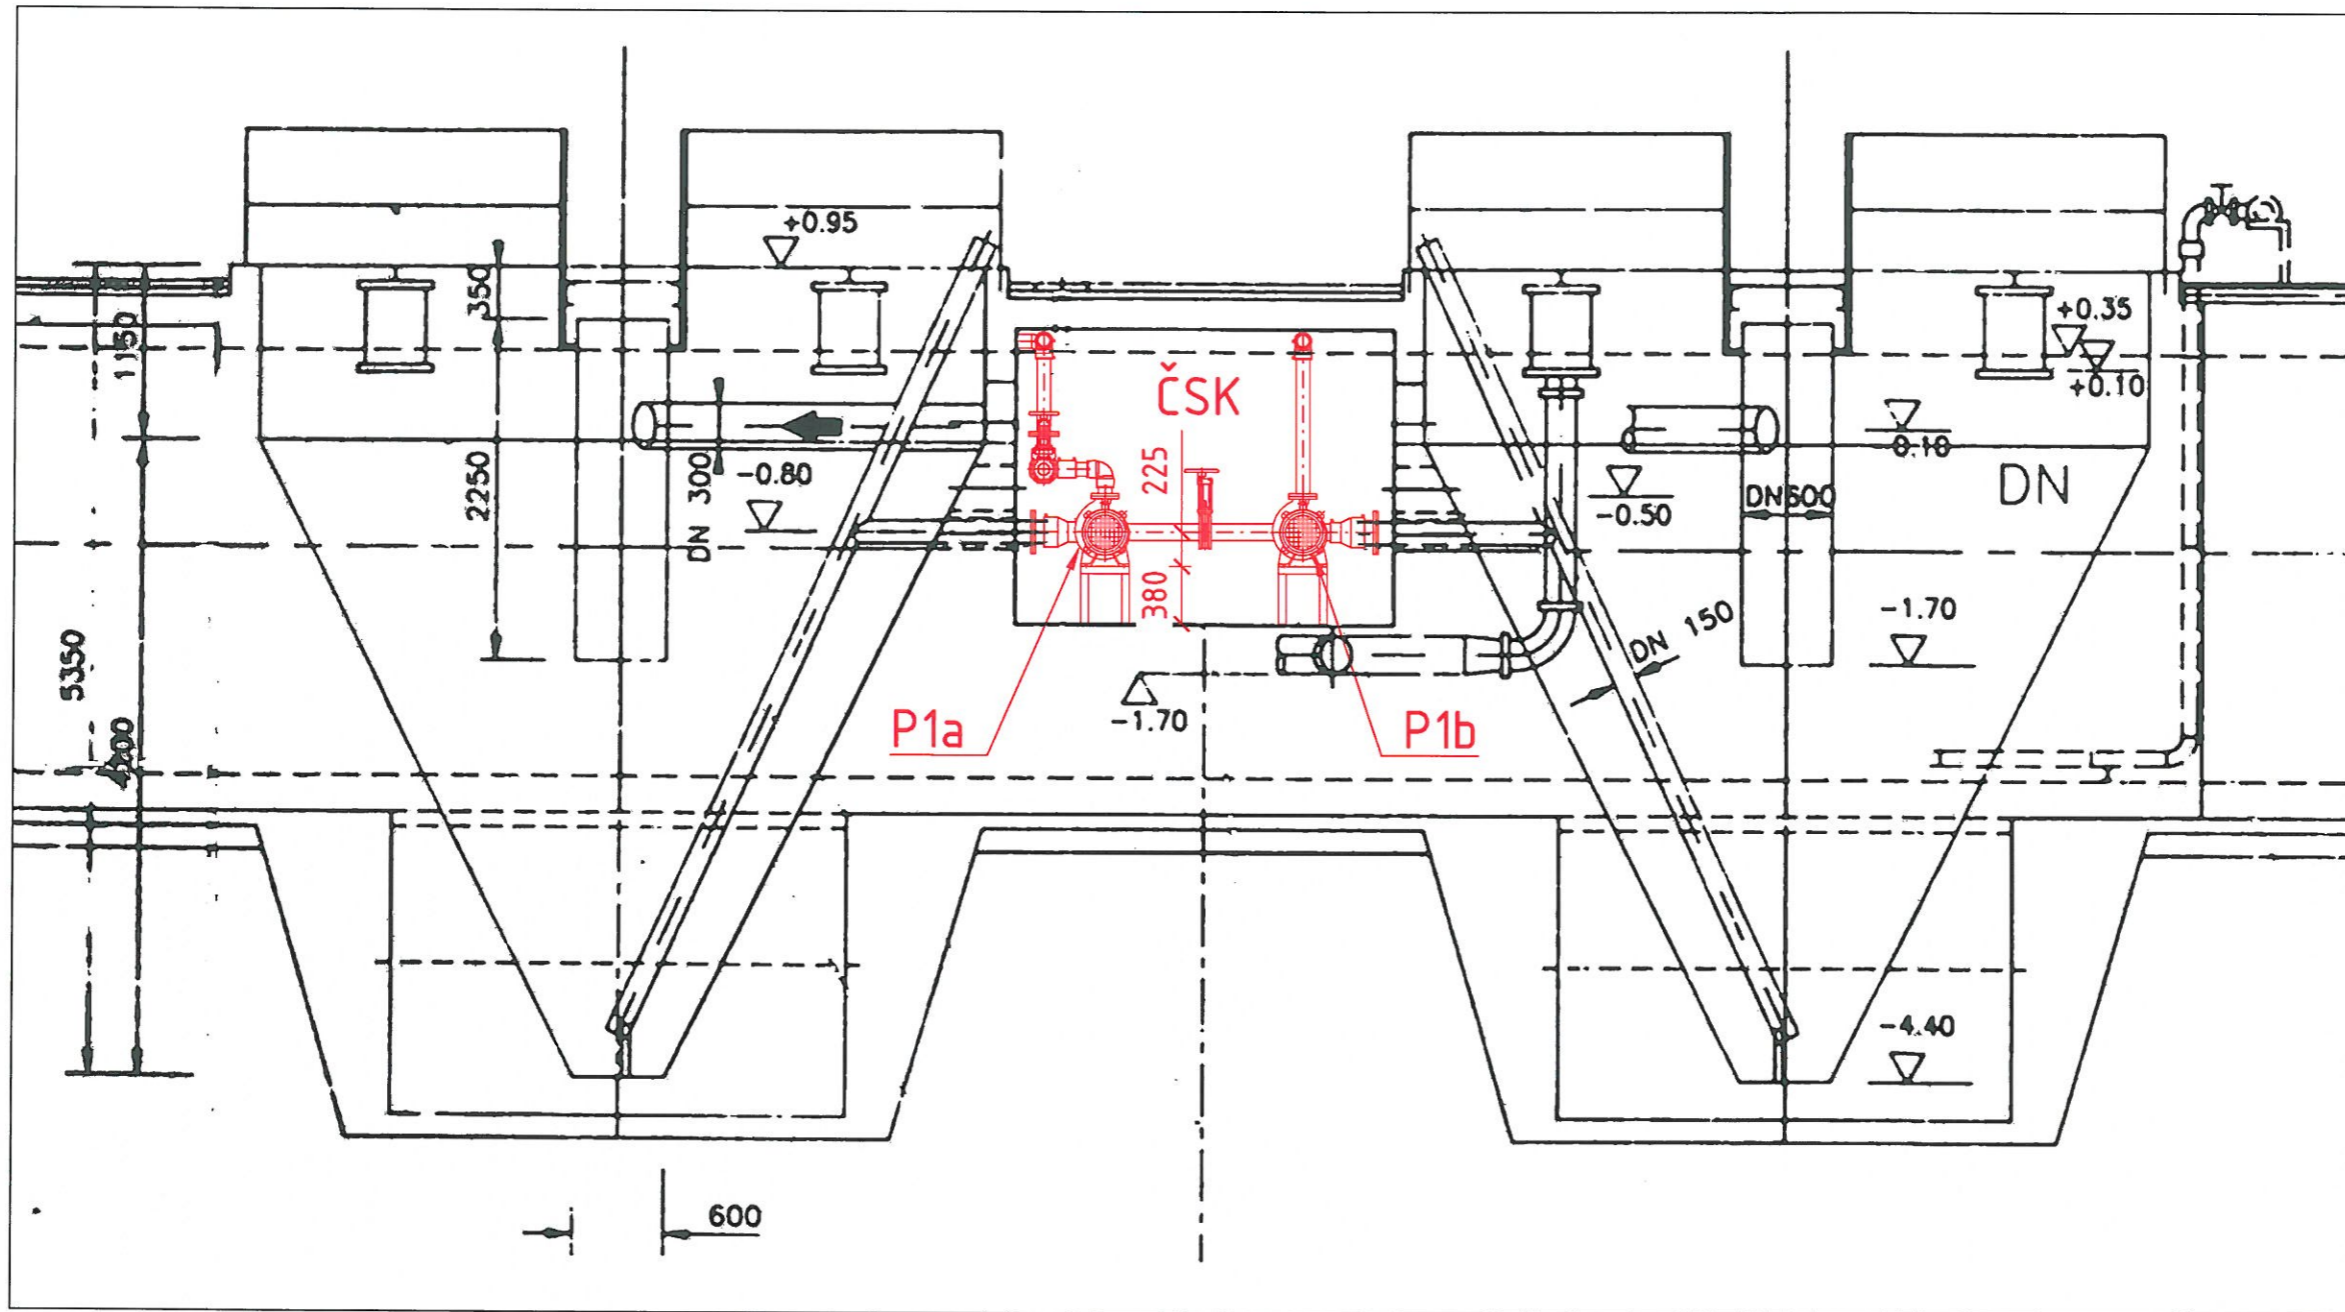

LEGENDA:

P1a,b - ČERPADLO KALU, SEWABLOC F 65-215GH100L04
 Q=5,1l/s, H=3,08m, 2,2kW/400V, 2ks

ČSK - ČERPACIA STANICA KALU

VYPRACOVAL	KRESLIL	ZODP. PROJEKTANT	ING. WERNER FRANK	
MICHAL ILLENČÍK	MICHAL ILLENČÍK	ING. WERNER FRANK	FORMÁT	2xA4
KRAJ: PREŠOVSKÝ			DÁTUM	02/2016
OBJEDNÁVATEĽ: OBEC SAČUROV			STUPEŇ	TD
STAVBA: ČOV SAČUROV - REKONŠTRUKCIA ČERPACEJ STANICE KALU			ZÁK. Č.	
OBSAH: REZ			MIERKA	1:50
			PRÍL. Č.	3